
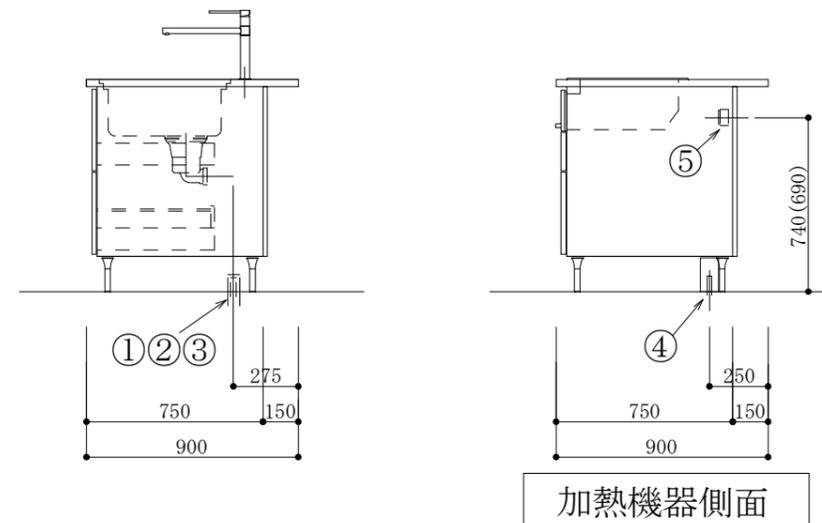


配管 (別途工事)

| | | |
|---|-------------------|--------------------------------|
| ① | 給水管 | PT1/2 床立上げ |
| ② | 給湯管 | PT1/2 床立上げ |
| ③ | 排水管 | VP (VU) 40A・50A・65A 床立上げ |
| ④ | ◆IH機器の場合 電源 | 単相200V・30A以上専用回路・アース 床出し |
| | ▲ガス機器の場合 ガス管 | PT1/2 床立上げ |
| ⑤ | ◆IH機器の場合 コンセント | 単相定格250V・30A (1極接地用) 接地2P30A ㊦ |

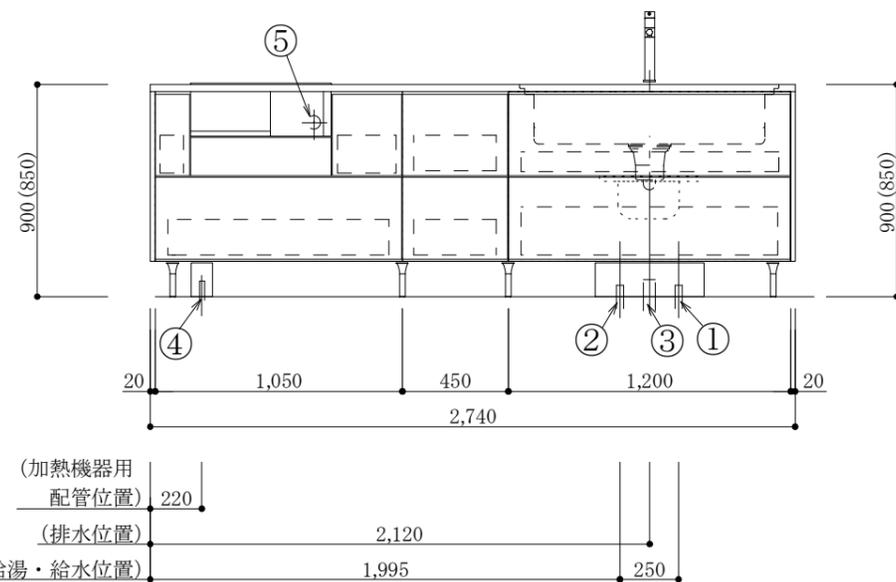

※この図面は右シンク仕様です。


図名

CARO 2

縮尺



1/30

TOYO KITCHEN STYLE

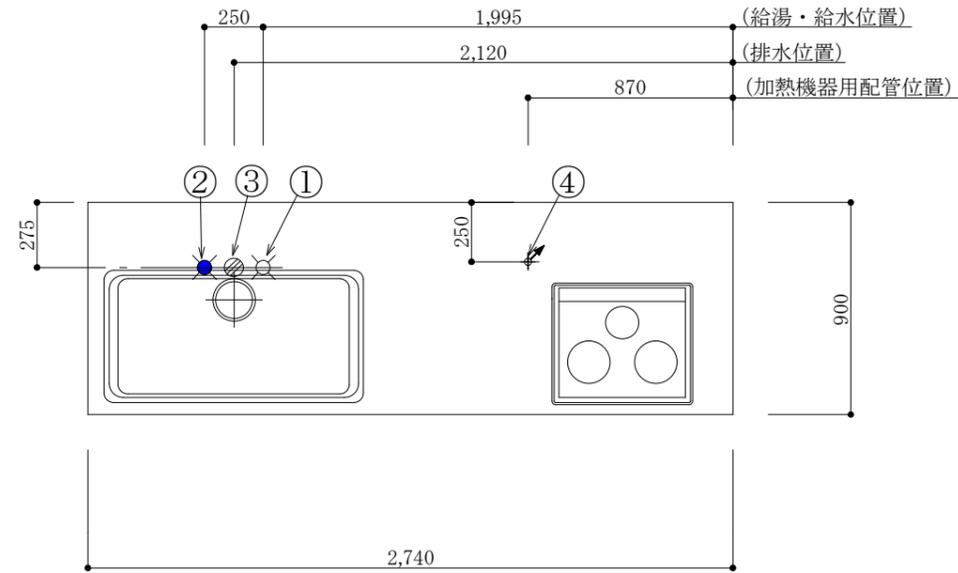

配管 (別途工事)

| | | |
|---|-------------------|--------------------------------|
| ① | 給水管 | PT1/2 床立上げ |
| ② | 給湯管 | PT1/2 床立上げ |
| ③ | 排水管 | VP (VU) 40A・50A・65A 床立上げ |
| ④ | ◆IH機器の場合 電源 | 単相200V・30A以上専用回路・アース 床出し |
| | ▲ガス機器の場合 ガス管 | PT1/2 床立上げ |
| ⑤ | ◆IH機器の場合 コンセント | 単相定格250V・30A (1極接地用) 接地2P30A ㊦ |

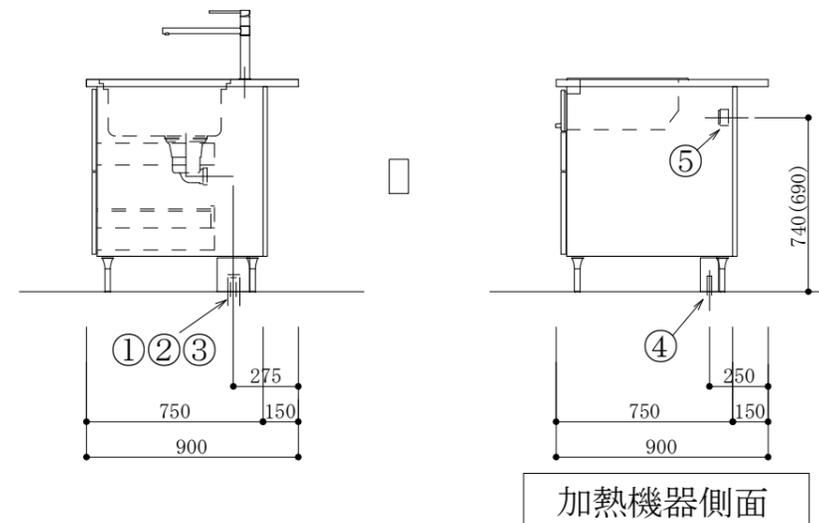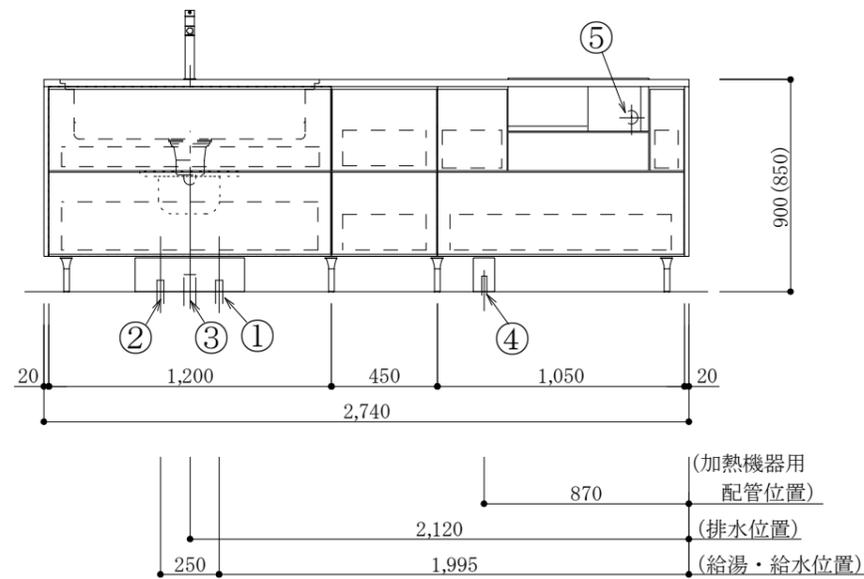

※この図面は左シンク仕様です。